


**Maßstab 1:50**

Prüfschablone zu DIN 18024-2 / 18025-1

© 1994 Dachverband Integratives Planen und Bauen Stuttgart e. V.

Jägerhalde 77, 70327 Stuttgart, Tel.: (0711)429168, Fax: (0711)9971073

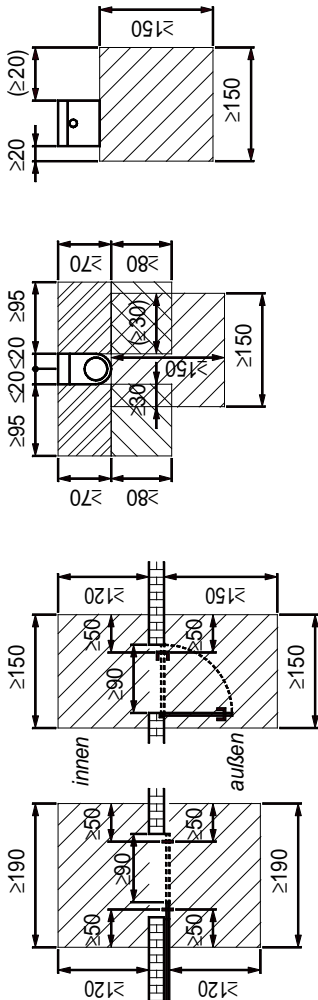


Waschtisch

WC

Drehflügeltür

Schiebetür

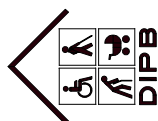


**Maßstab 1:100**

Prüfschablone zu DIN 18024-2 / 18025-1

© 1994 Dachverband Integratives Planen und Bauen Stuttgart e. V.

Jägerhalde 77, 70327 Stuttgart, Tel.: (0711)429168, Fax: (0711)9971073

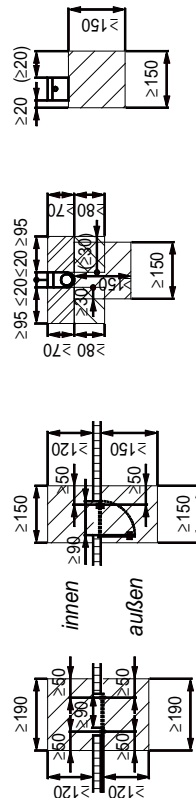


Schiebetür

Drehflügeltür

WC

Waschtisch

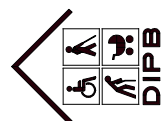


**Maßstab 1:200**

Prüfschablone zu DIN 18024-2 / 18025-1

© 1994 Dachverband Integratives Planen und Bauen Stuttgart e. V.

Jägerhalde 77, 70327 Stuttgart, Tel.: (0711)429168, Fax: (0711)9971073

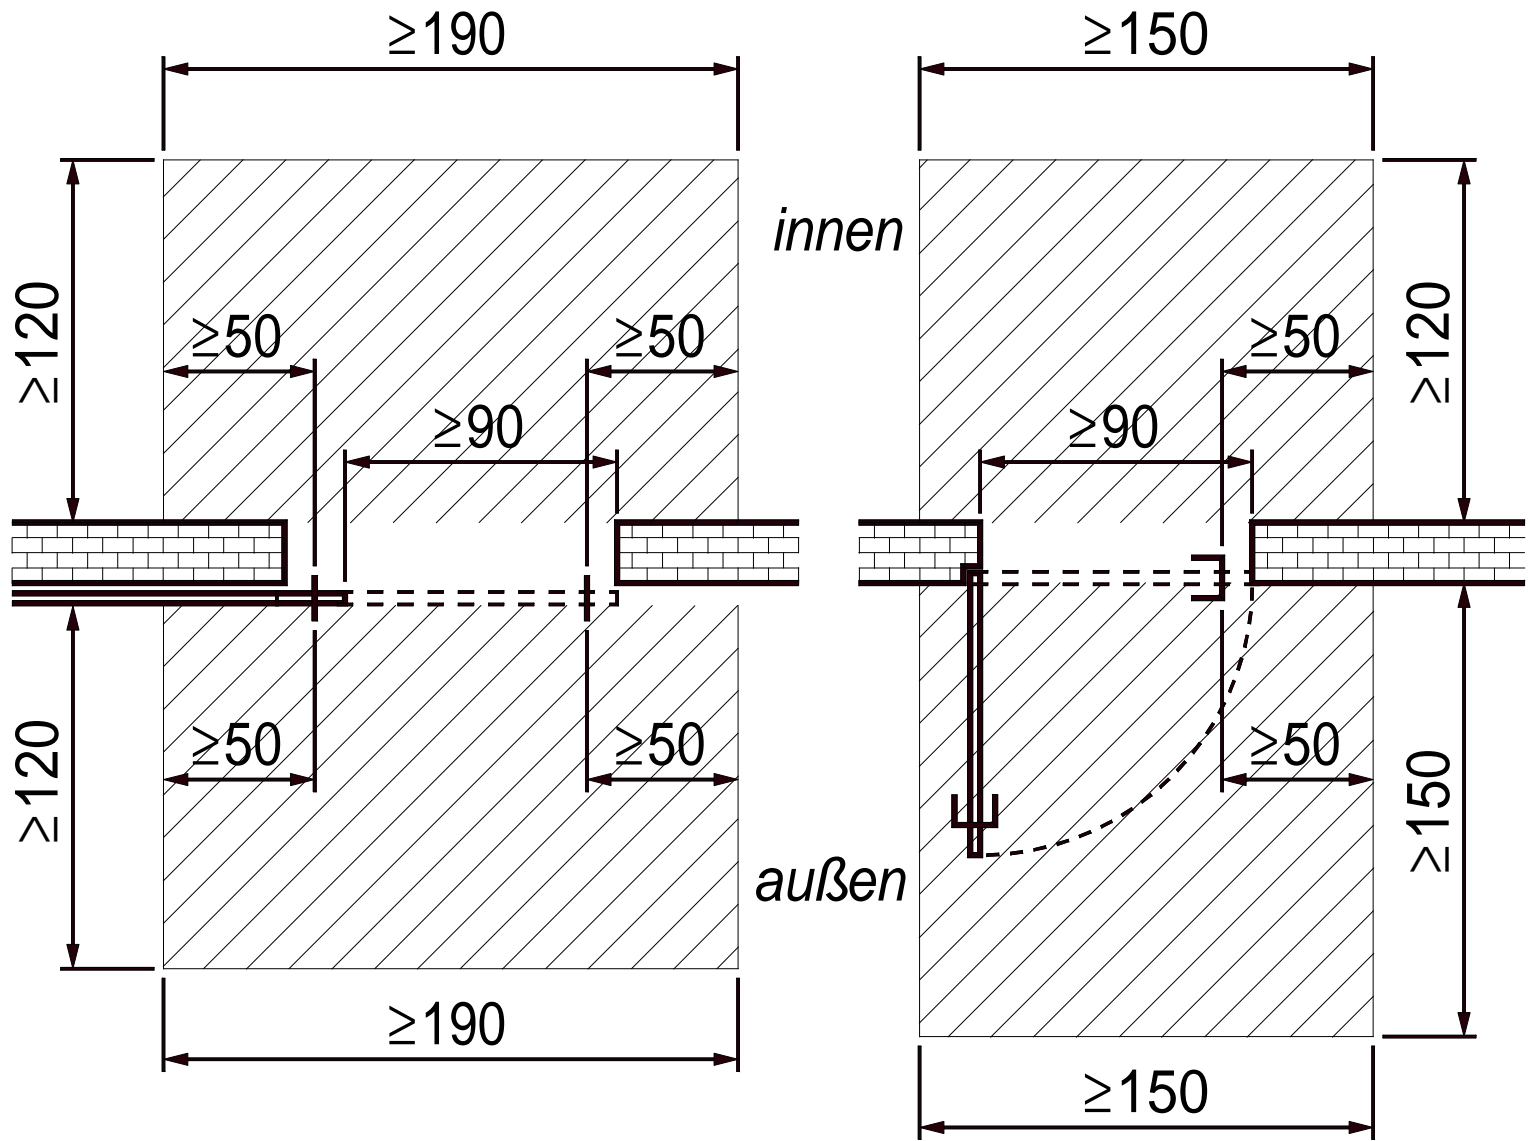

**Schiebetür**

**Drehflügeltür**




DIPB

**Maßstab 1:25**


Prüfschablone zu DIN 18024-2 / 18025-1

© 1994 Dachverband Integratives Planen und Bauen Stuttgart e. V.

Jägerhalde 77, 70327 Stuttgart, Tel.: (0711)429168, Fax: (0711)9971073

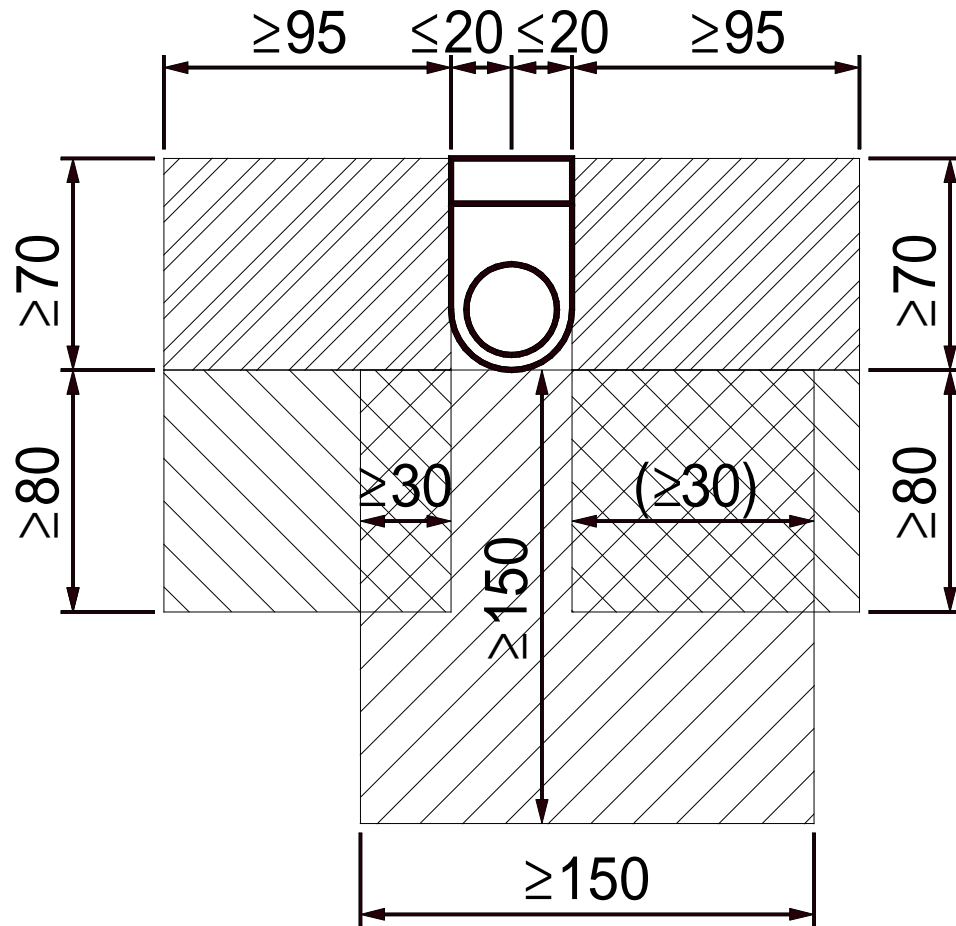

**WC**

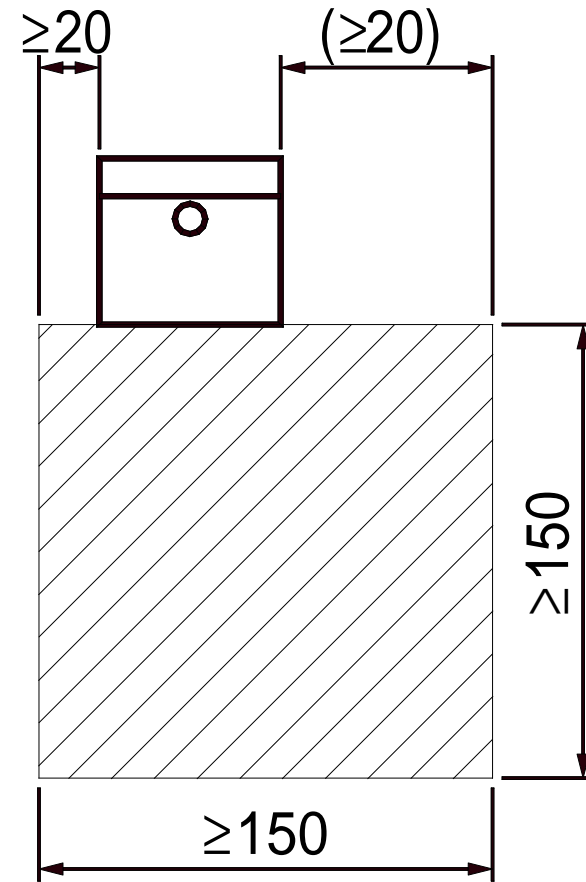

**Waschtisch**




**Maßstab 1:25**


Prüfschablone zu DIN 18024-2 / 18025-1

© 1994 Dachverband Integratives Planen und Bauen Stuttgart e. V.


Jägerhalde 77, 70327 Stuttgart, Tel.: (0711)429168, Fax: (0711)9971073

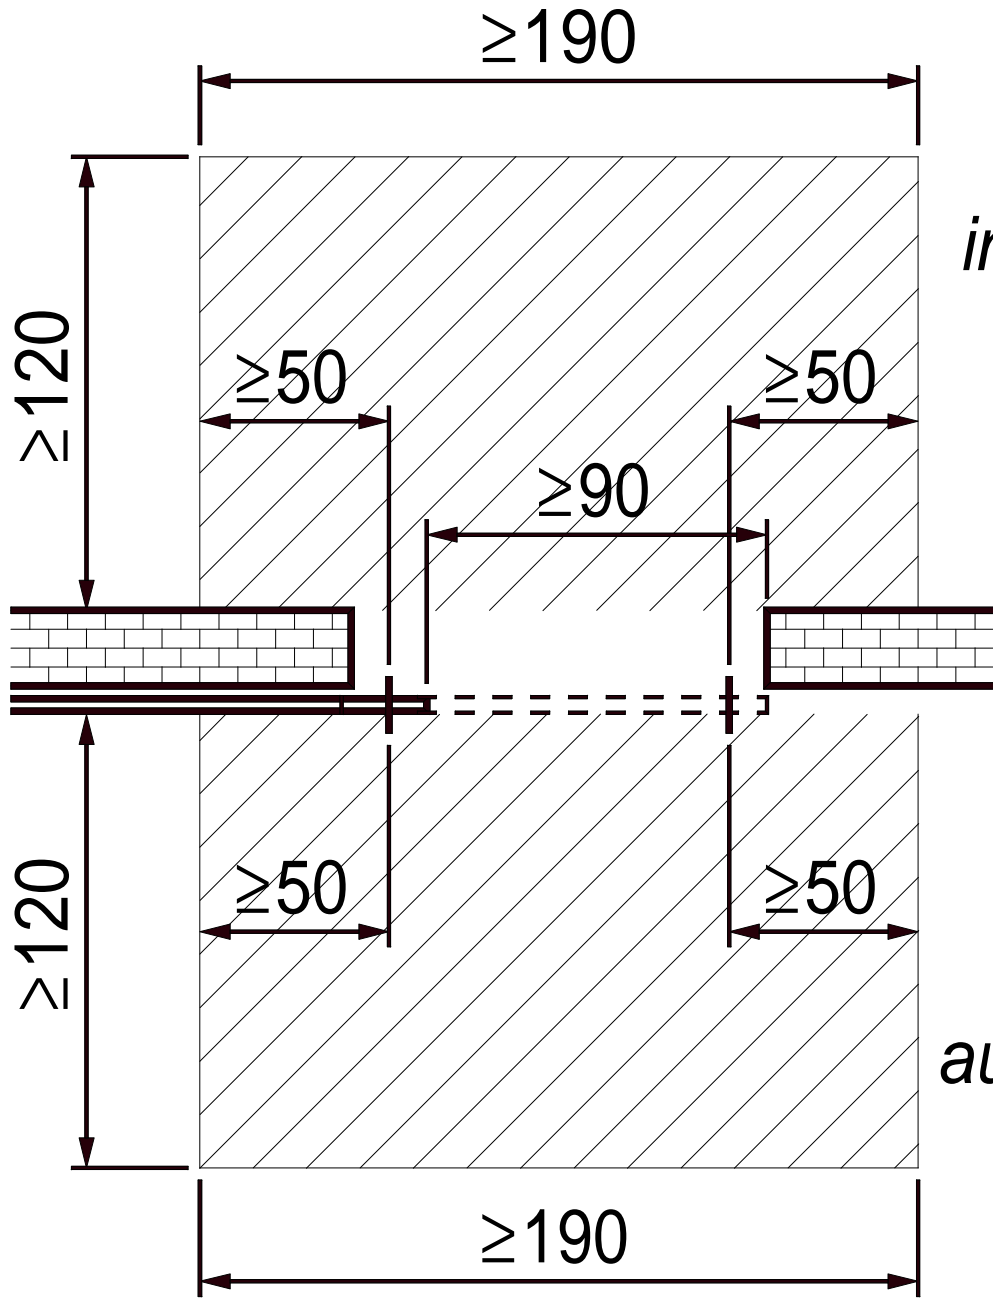

**Schiebetür**

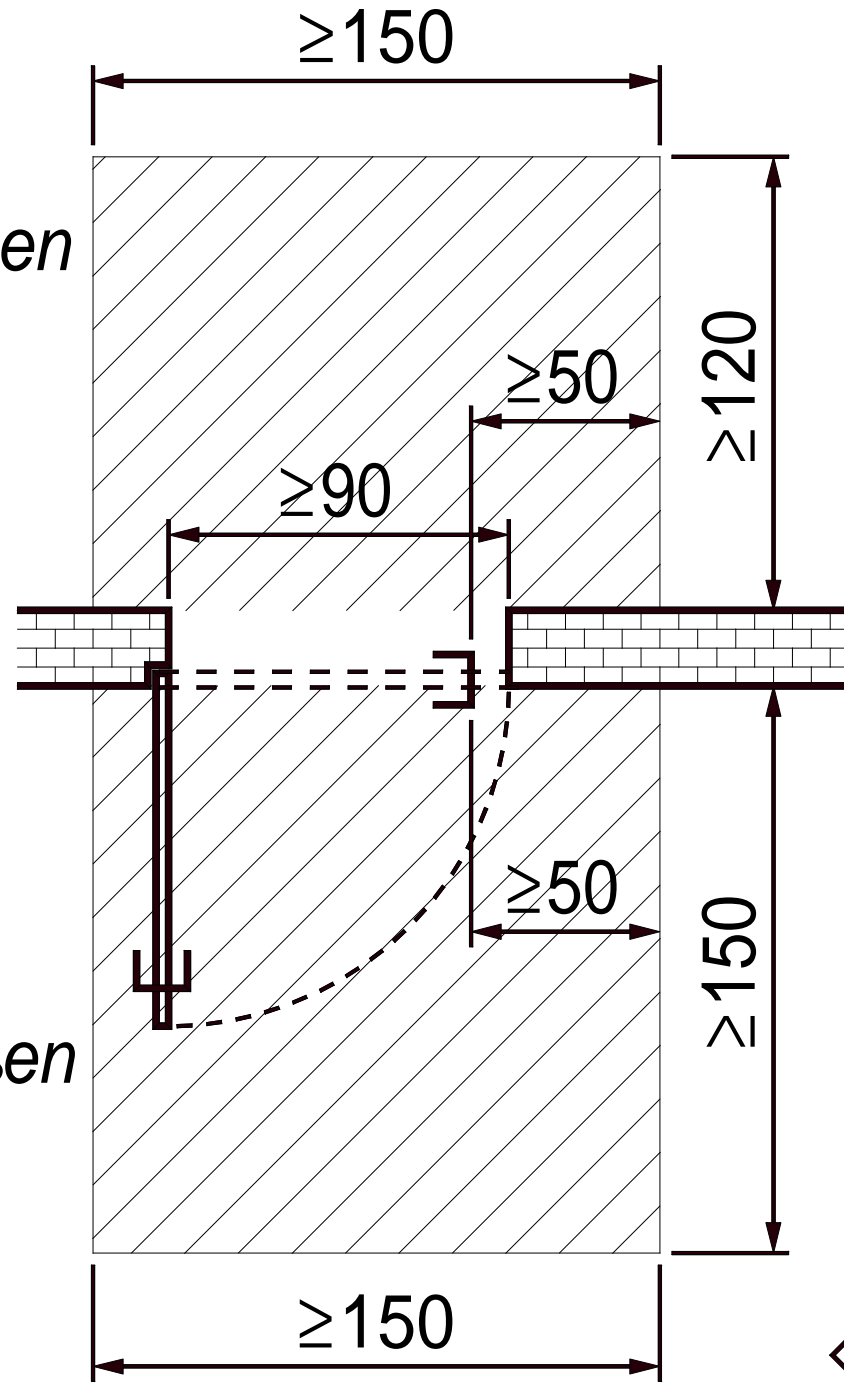

**Drehflügeltür**

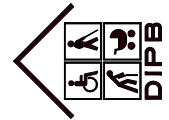


**Maßstab 1:20**


Prüfschablone zu DIN 18024-2 / 18025-1

© 1994 Dachverband Integratives Planen und Bauen Stuttgart e. V.

Jägerhalde 77, 70327 Stuttgart, Tel.: (0711)429168, Fax: (0711)9971073

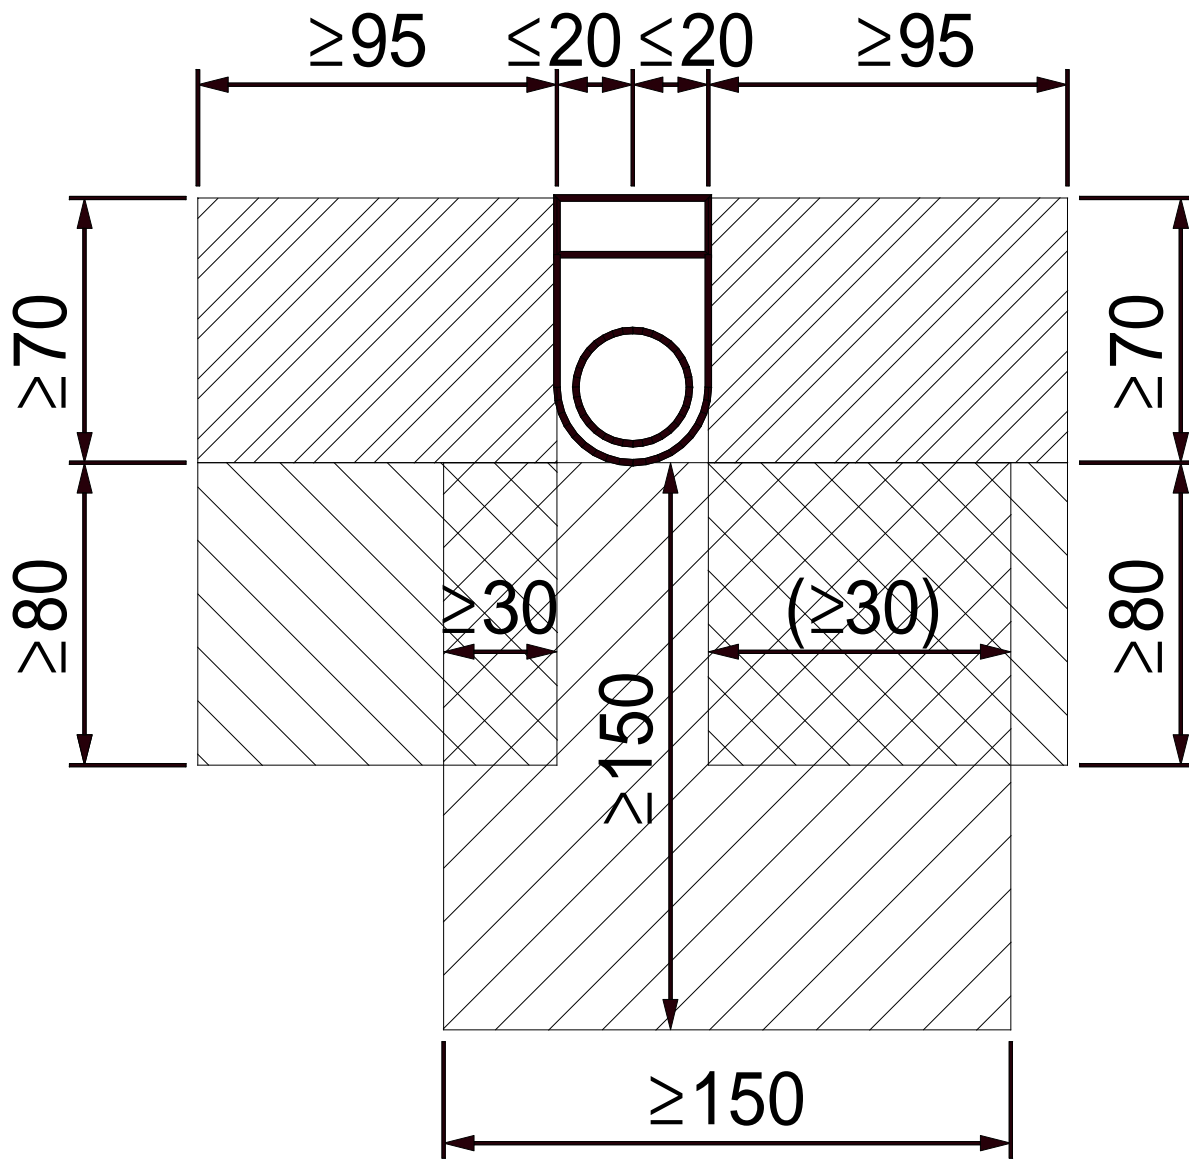

**WC**

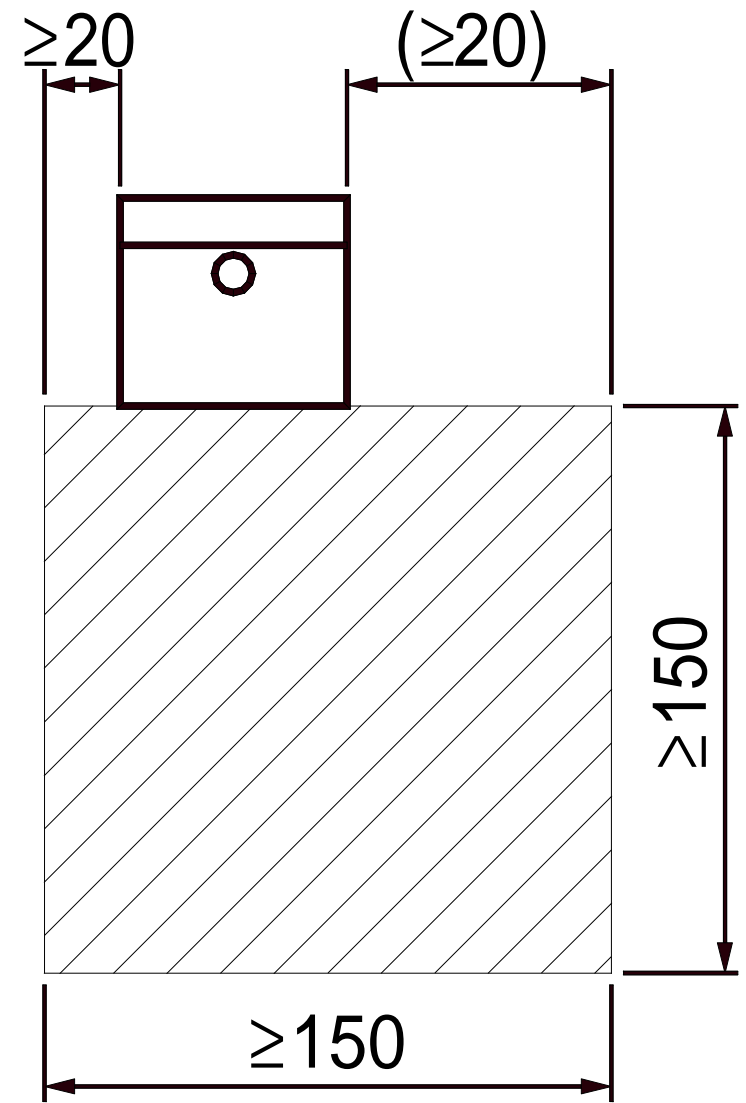

**Waschtisch**



**Maßstab 1:20**

Prüfschablone zu DIN 18024-2 / 18025-1

© 1994 Dachverband Integratives Planen und Bauen Stuttgart e. V.

Jägerhalde 77, 70327 Stuttgart, Tel.: (0711)429168, Fax: (0711)9971073